


VOORGEVEL

ACHTERGEVEL


LINKER ZIJGEVEL

DOORSNEDE AA


DOORSNEDE BB

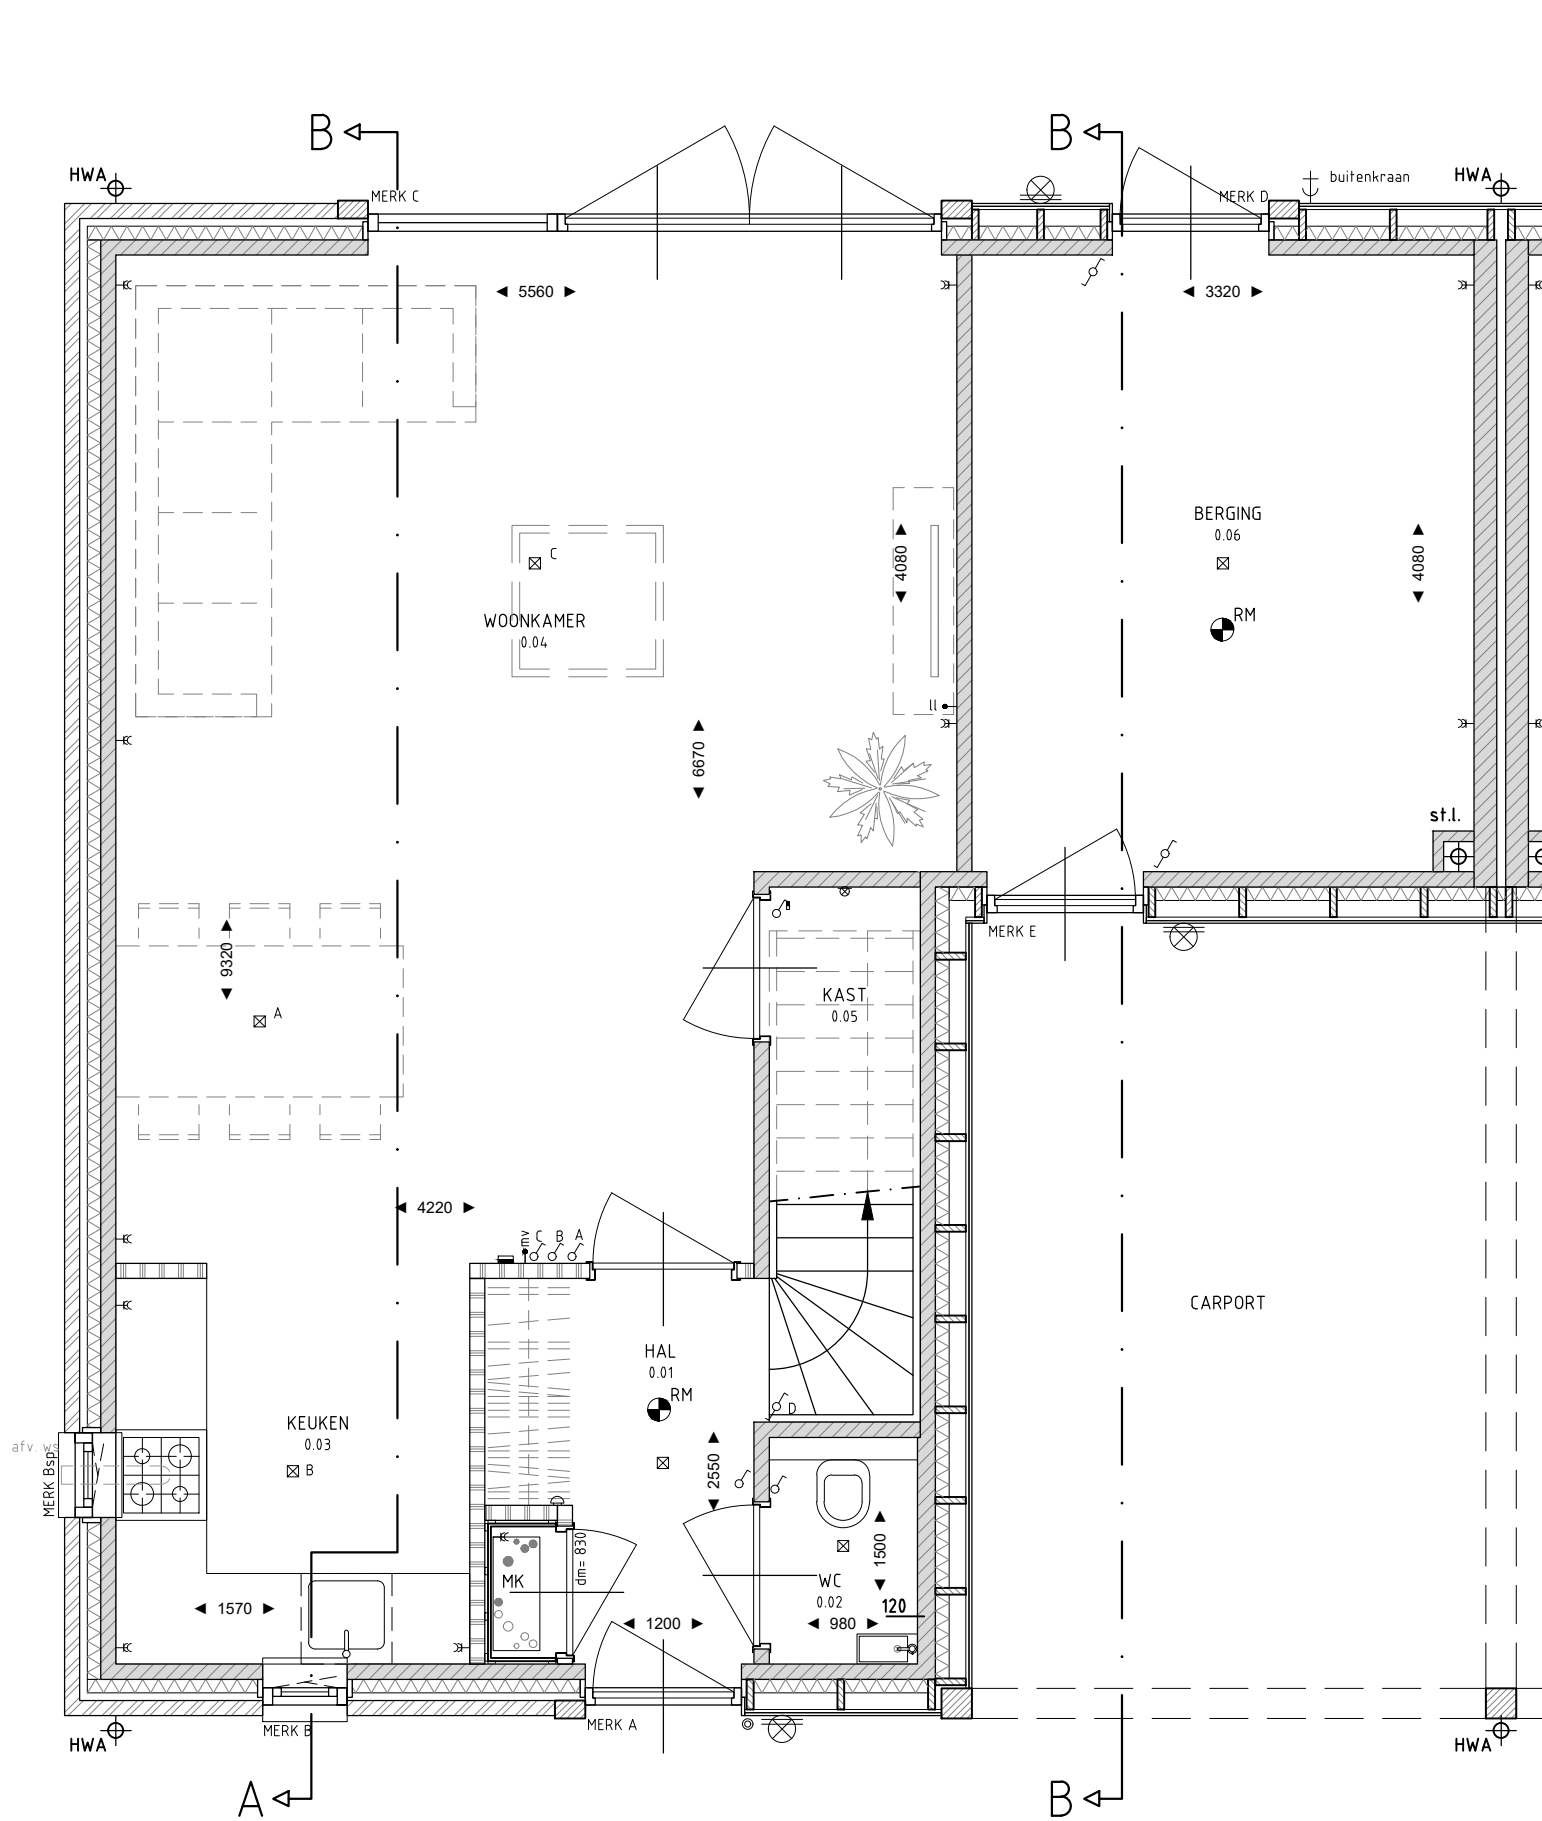

BEGANE GROND  
schaal 1:50

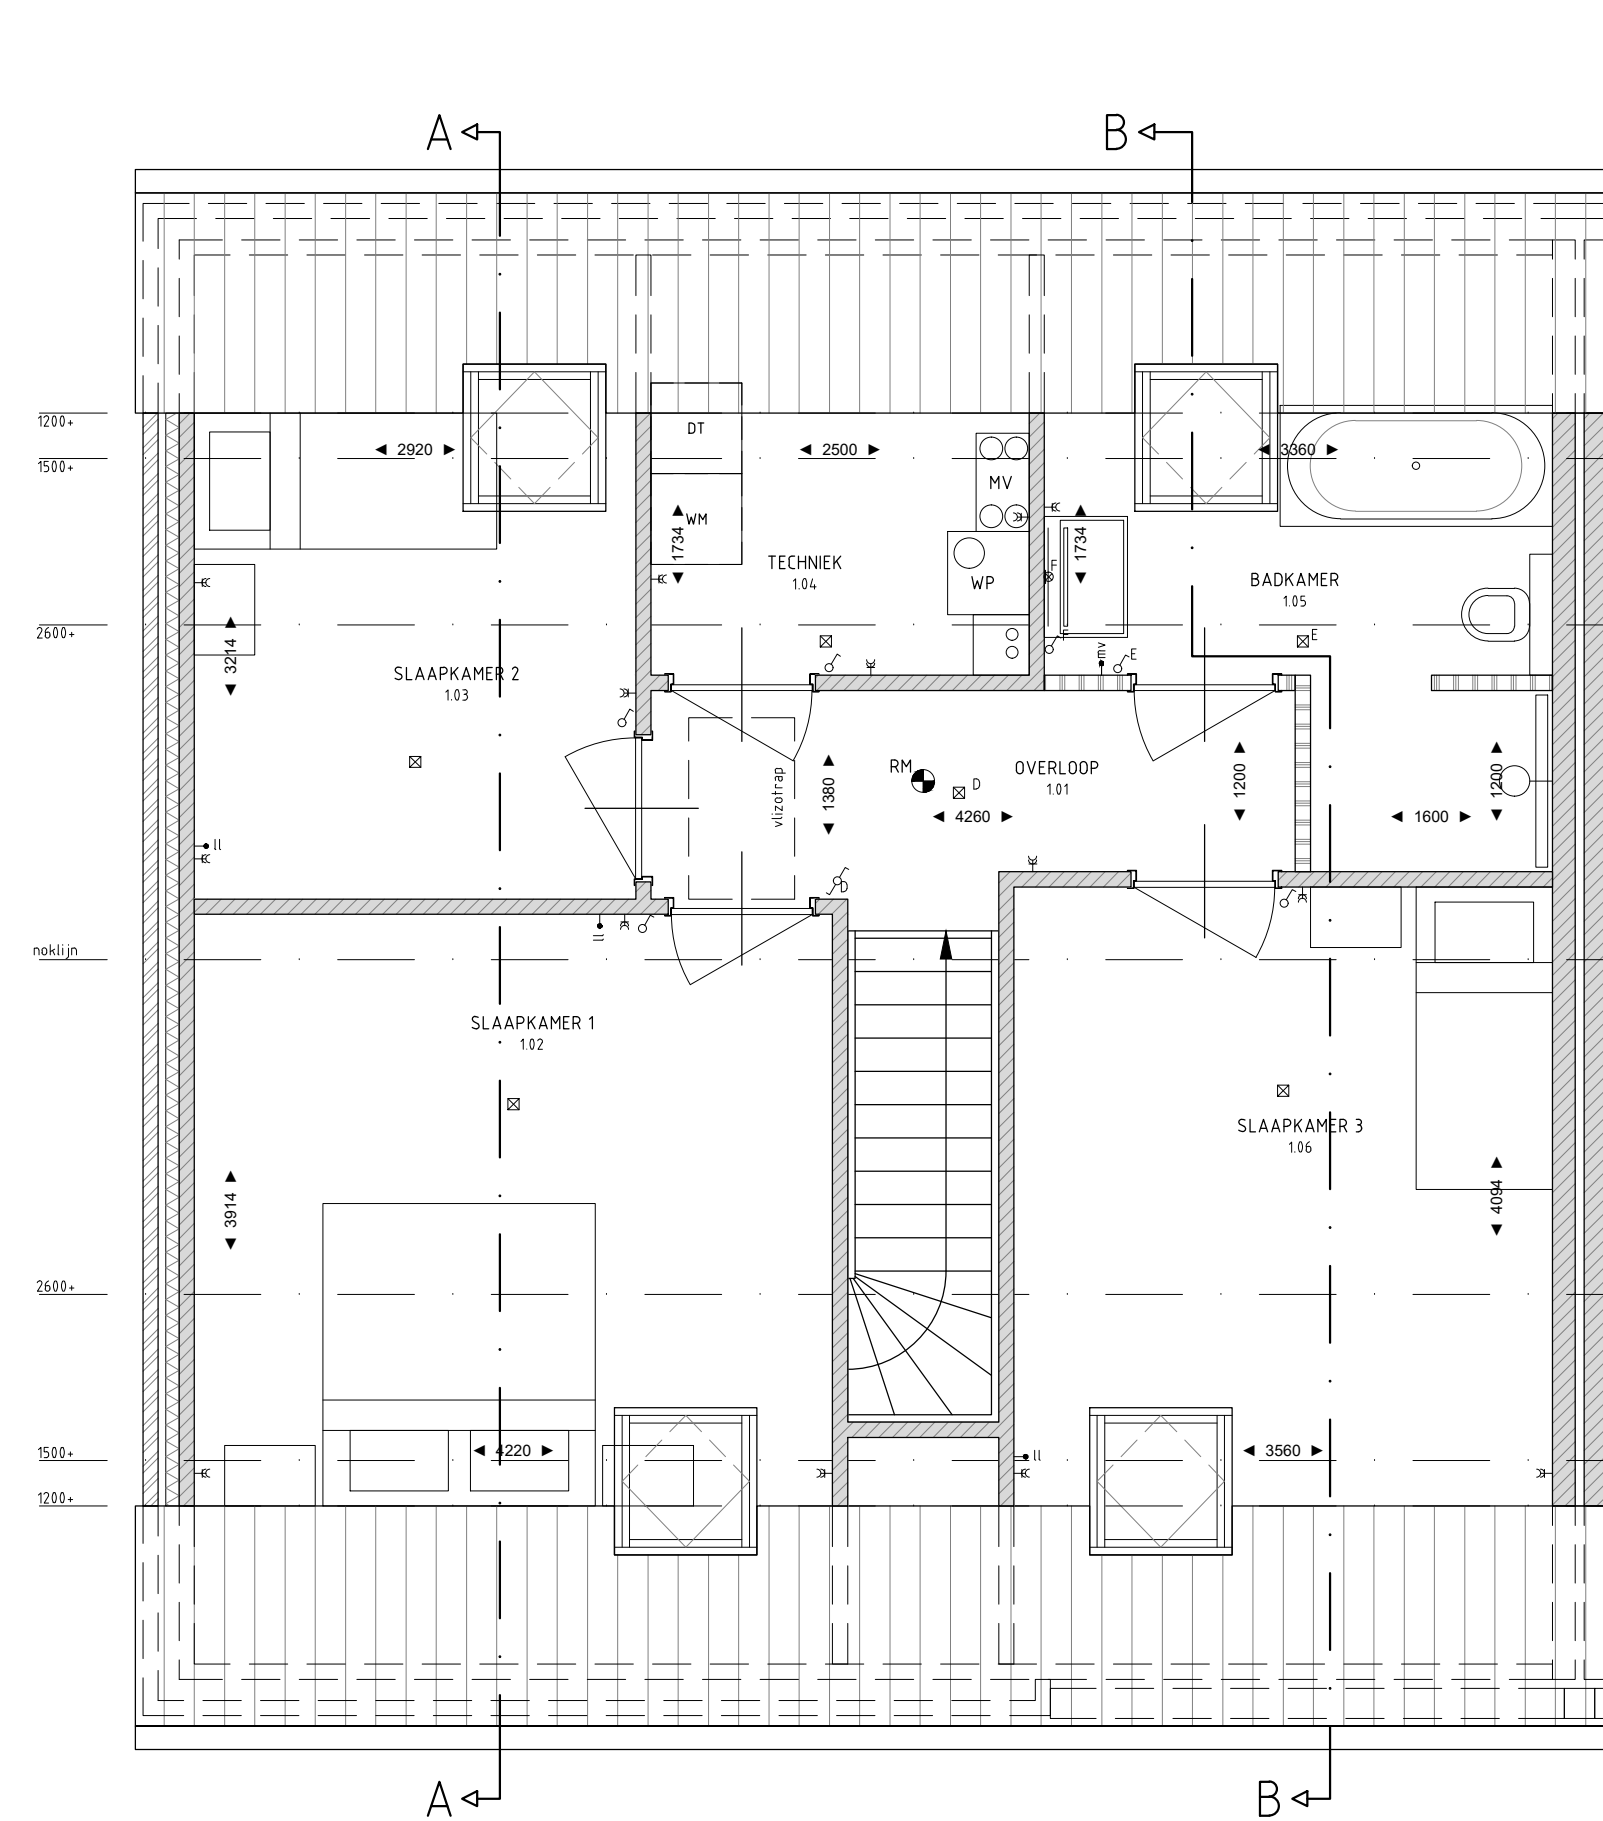

EERSTE VERDIEPING  
schaal 1:50

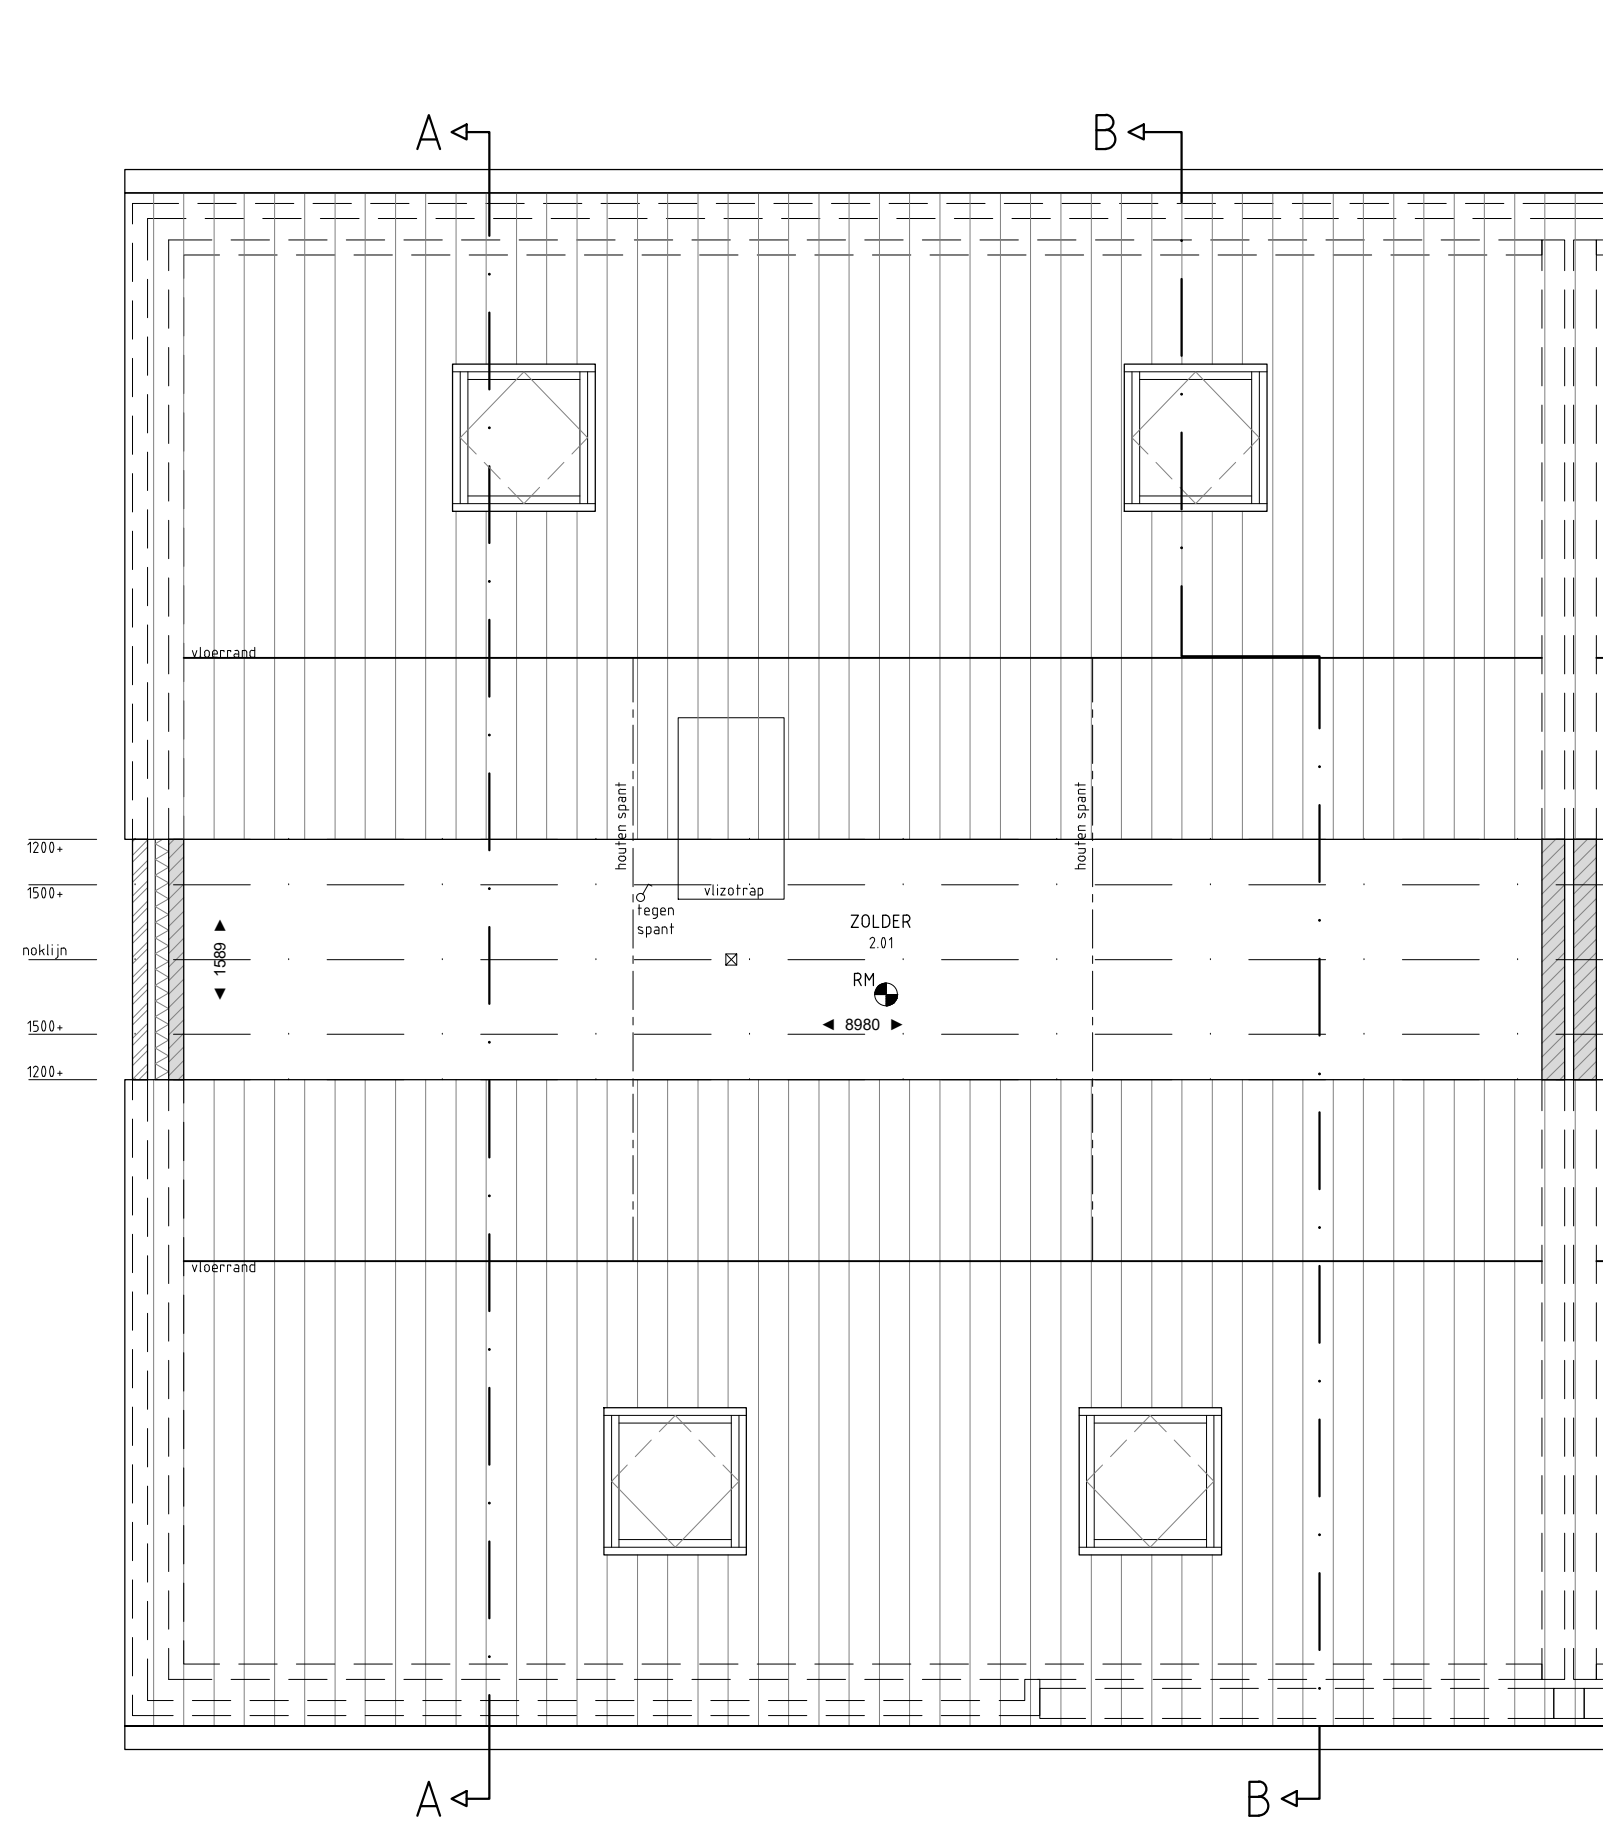

ZOLDER  
schaal 1:50

- RENVOCI
- Schakelaar
  - Wisselschakelaar
  - Deurschakelaar
  - Plafondlichtpunt
  - Wandlichtpunt
  - Drukknop voordeur bel
  - Voordeur bel
  - Thermostaat
  - rv Aansluitpunt mechanische ventilatie
  - ll Loze leiding f.b.v. data vanuit MK
  - K Dubbele wandcontactdoos
  - RM Rooswelder
  - Binnenruimte 930mm, tenzij anders aangegeven
  - WH Opslagplaats wasmachine
  - DT Opslagplaats droger
- Maakvoering in de plattegronden zijn 'force' maten.  
Ladingen en handaansluiting conform opgave installateur.  
Elektra wordt conform opgave installateur uitgevoerd.  
Aanfassen en plaats aanduidingpunten / schakelaars indicatief.  
CV-voorzieningen, afmeting afmeting.  
aantal en plaats radiatoren indicatief.  
Opge worden conform opgave installateur uitgevoerd.

Plan voor de verkaveling van SBA 2700  
Veghels Binnen te Veghel

WERK no.  
3377-1  
BLAD no.  
VK-B 5

OPDRACHTGEVER: Janssen de Jong projectontwikkeling  
Science Park Eindhoven 5049  
5692EB Son en Breugel  
04 99 49 13 13  
E-MAIL: p.vandenzelzen@jajo.com  
GSM nummer: 06-82760021

DAT 16-04-2021 GET: JH SCHAAL 150  
GEW. FORM. A1

VERKOOP

TYPE B

van Hooft  
architecten

Kapelstraat 19 5146 PA Eerde Tel. 013-365371 algemeen@vh-a.nl www.vh-a.nl